RER 020

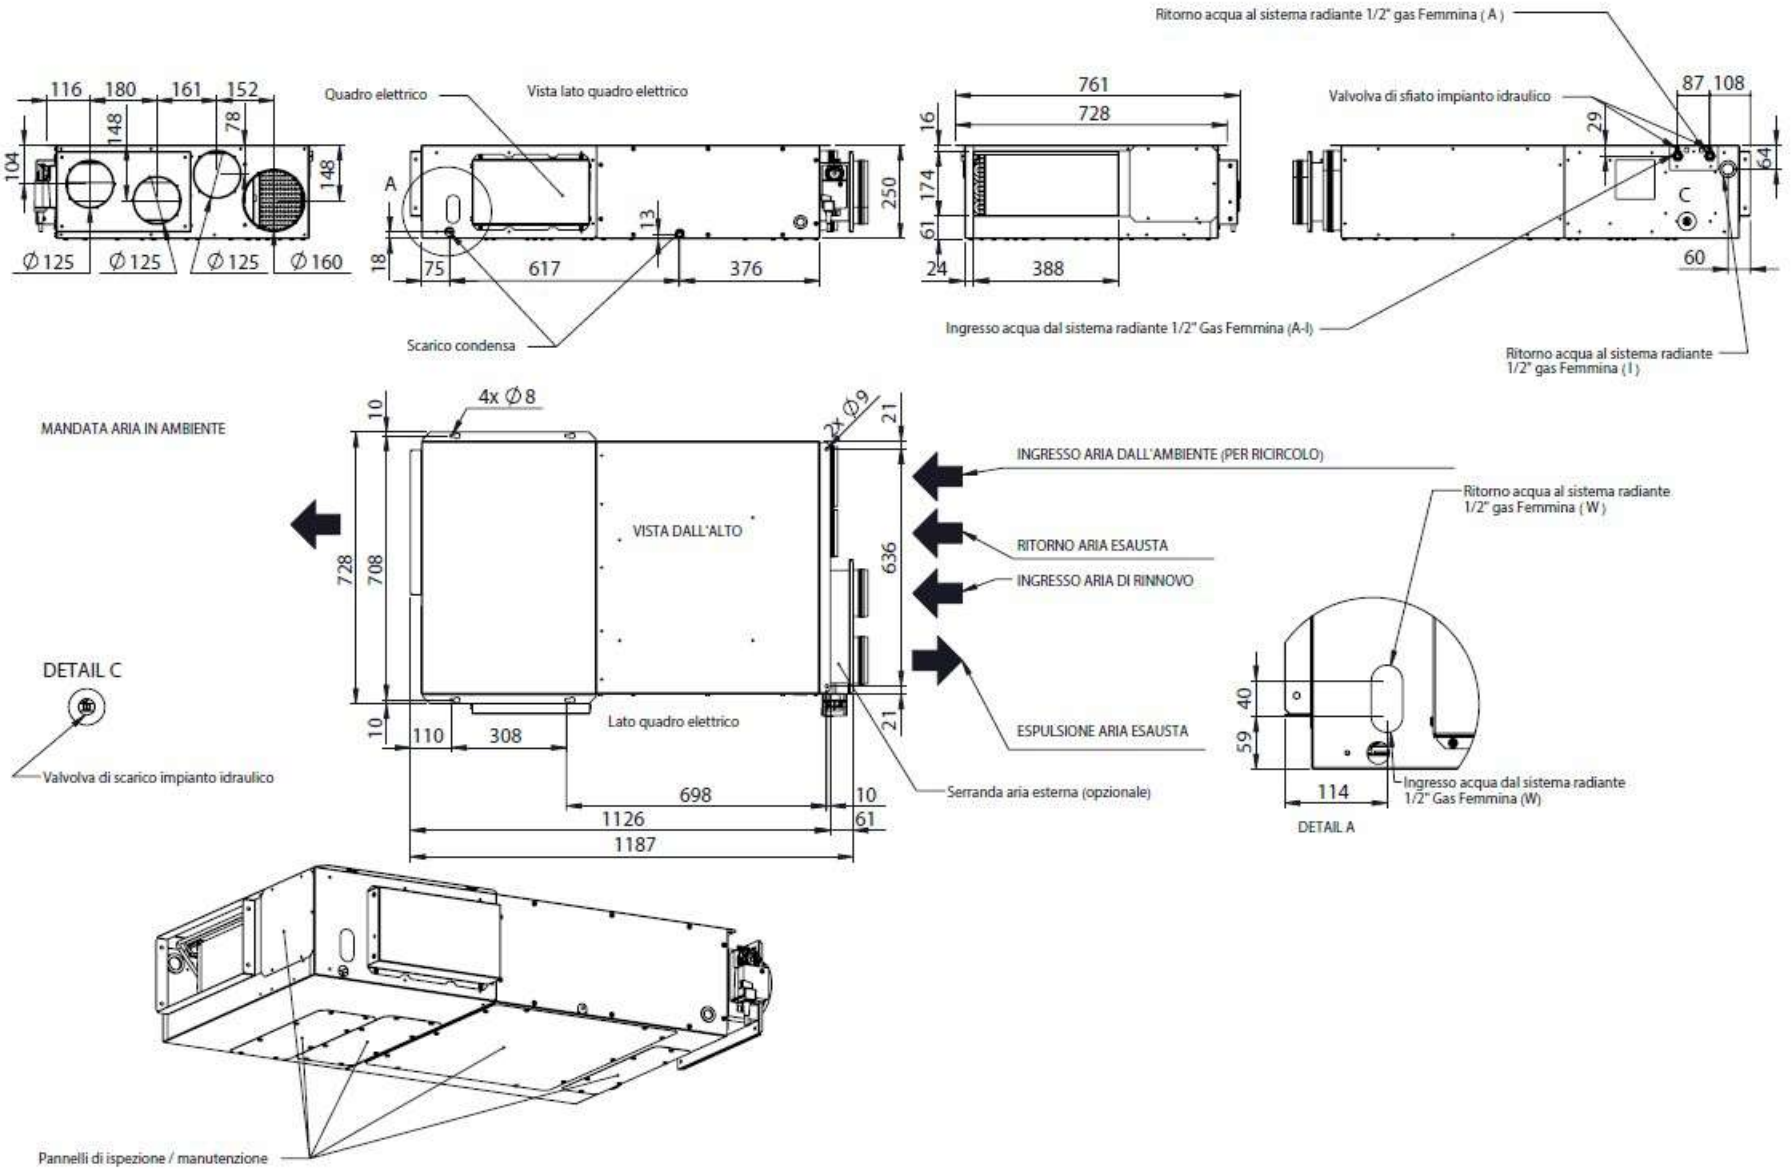
Ritorno acqua al sistema radiante 1/2" gas Femmina (A)
116
180
161
152
148
78
104
148
Ø125
Ø125
Ø125
Ø160
Quadro elettrico
Vista lato quadro elettrico
A
13
250
18
75
617
376
Scarico condensa
761
728
16
174
61
24
388
Valvolva di sfiato impianto idraulico
87
108
29
64
C
60
Ingresso acqua dal sistema radiante 1/2" Gas Femmina (A-I)
Ritorno acqua al sistema radiante 1/2" gas Femmina (I)
MANDATA ARIA IN AMBIENTE
4x Ø8
2x Ø9
10
21
728
708
VISTA DALL'ALTO
636
10
21
110
308
Lato quadro elettrico
698
10
1126
61
1187
INGRESSO ARIA DALL'AMBIENTE (PER RICIRCOLO)
RITORNO ARIA ESAUSTA
INGRESSO ARIA DI RINNOVO
ESPULSIONE ARIA ESAUSTA
Serranda aria esterna (opzionale)
DETAIL C
Valvolva di scarico impianto idraulico
Ritorno acqua al sistema radiante 1/2" gas Femmina (W)
40
59
114
Ingresso acqua dal sistema radiante 1/2" Gas Femmina (W)
DETAIL A
Pannelli di ispezione / manutenzione