SCHEMA DI PRINCIPIO. FARE RIFERIMENTO AL PROGETTO DEFINITIVO

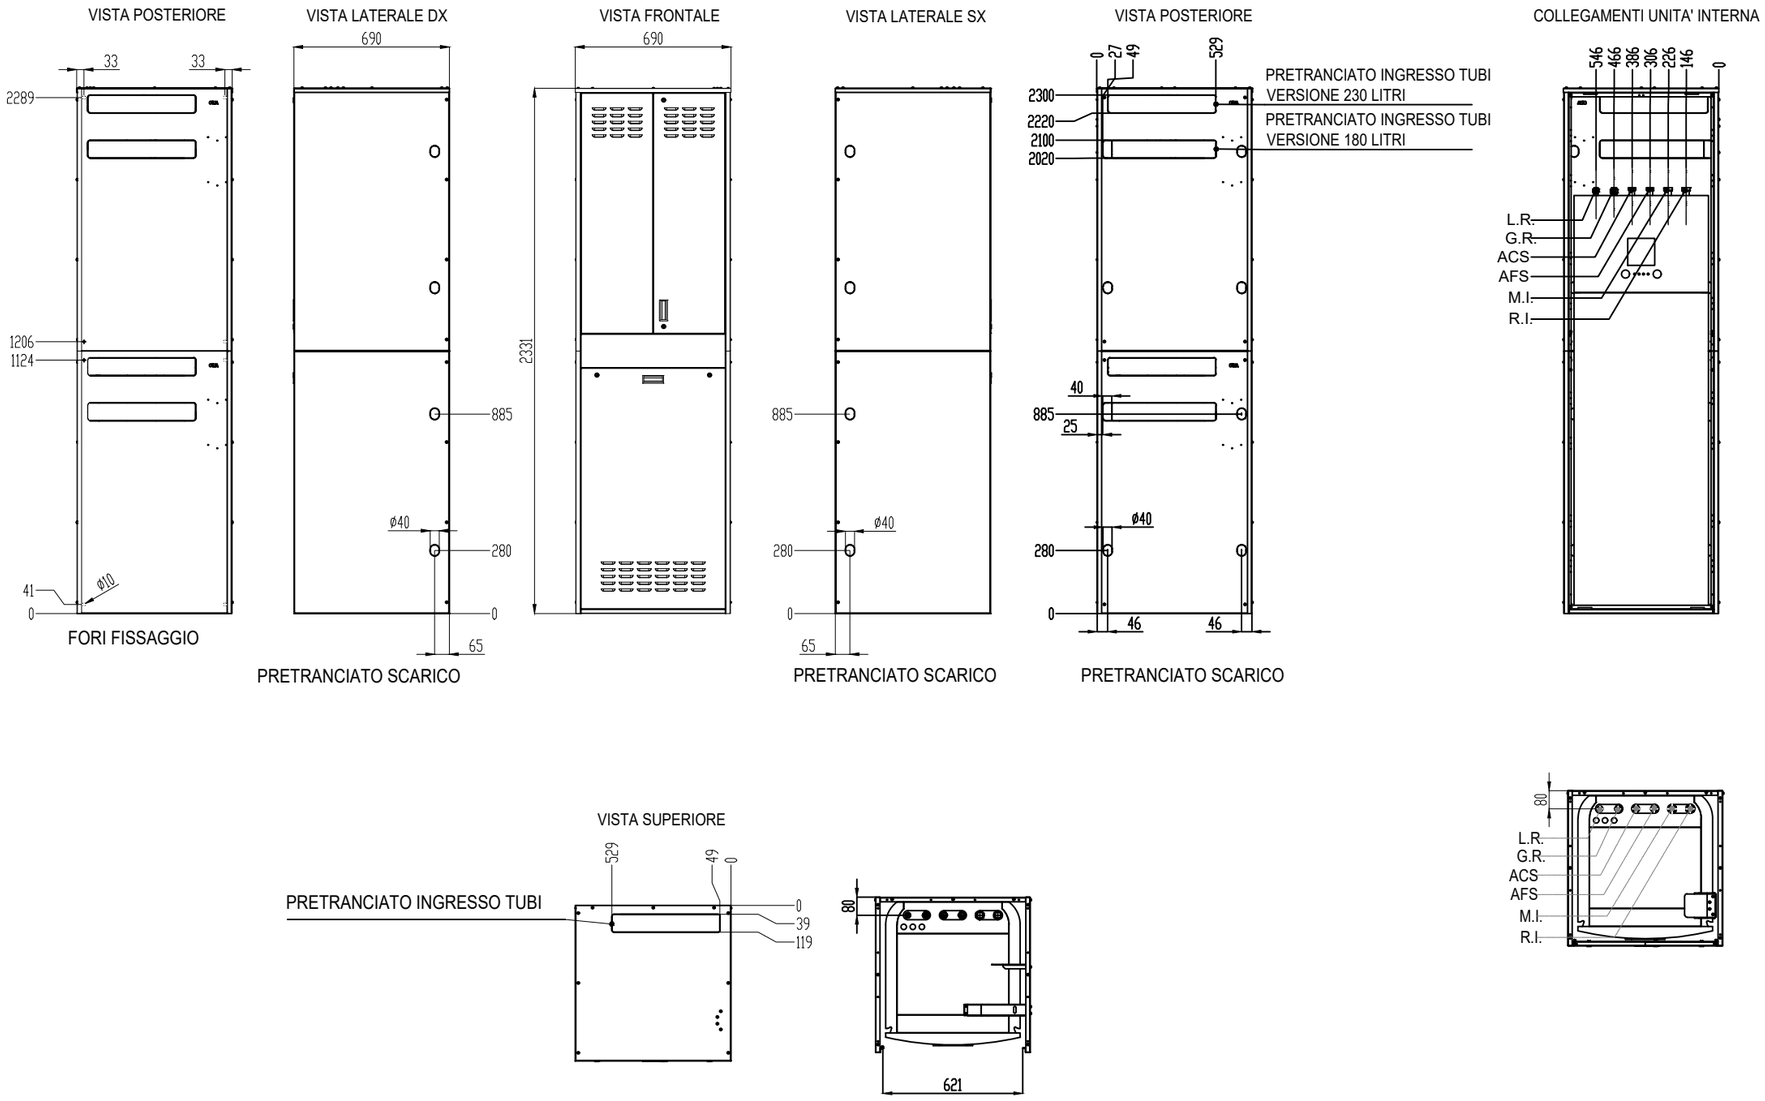

FARE SEMPRE RIFERIMENTO ALLA DOCUMENTAZIONE DEI PRODOTTI PER I DETTAGLI DI INSTALLAZIONE COMPLETI

NOTE:

-CAVIDOTTI POSSONO PASSARE LIBERAMENTE NELL'AREA DEI PRETRANCIATI

-QUESTO DISEGNO NON E' VALIDO COME MANUALE PER L'INSTALLAZIONE DEI COMPONENTI

L.R.	COLLEGAMENTO LIQUIDO REFRIGERANTE
G.R.	COLLEGAMENTO GAS REFRIGERANTE
ACS	ACQUA CALDA SANITARIA
AFS	ACQUA FREDDA SANITARIA
R.I.	RITORNO IMPIANTO
M.I.	MANDATA IMPIANTO

DAIKIN

DAIKIN AIR CONDITIONING ITALY S.P.A.

SEDE CENTRALE Via Giuseppe Ripamonti, 85, 20141 Milano MI

DIMENSIONALE CASSONE IN WALL INTEGRATED R32

Si riserva il diritto di utilizzo. Da non usare per le dichiarazioni di conformità.
Da non usare ai fini della progettazione.

Data 12/09/2022	Dimensionale Cassone Integrated R32_Daikin_Rev 2022.09